


# Plan de coupe : Le bureau des histoires

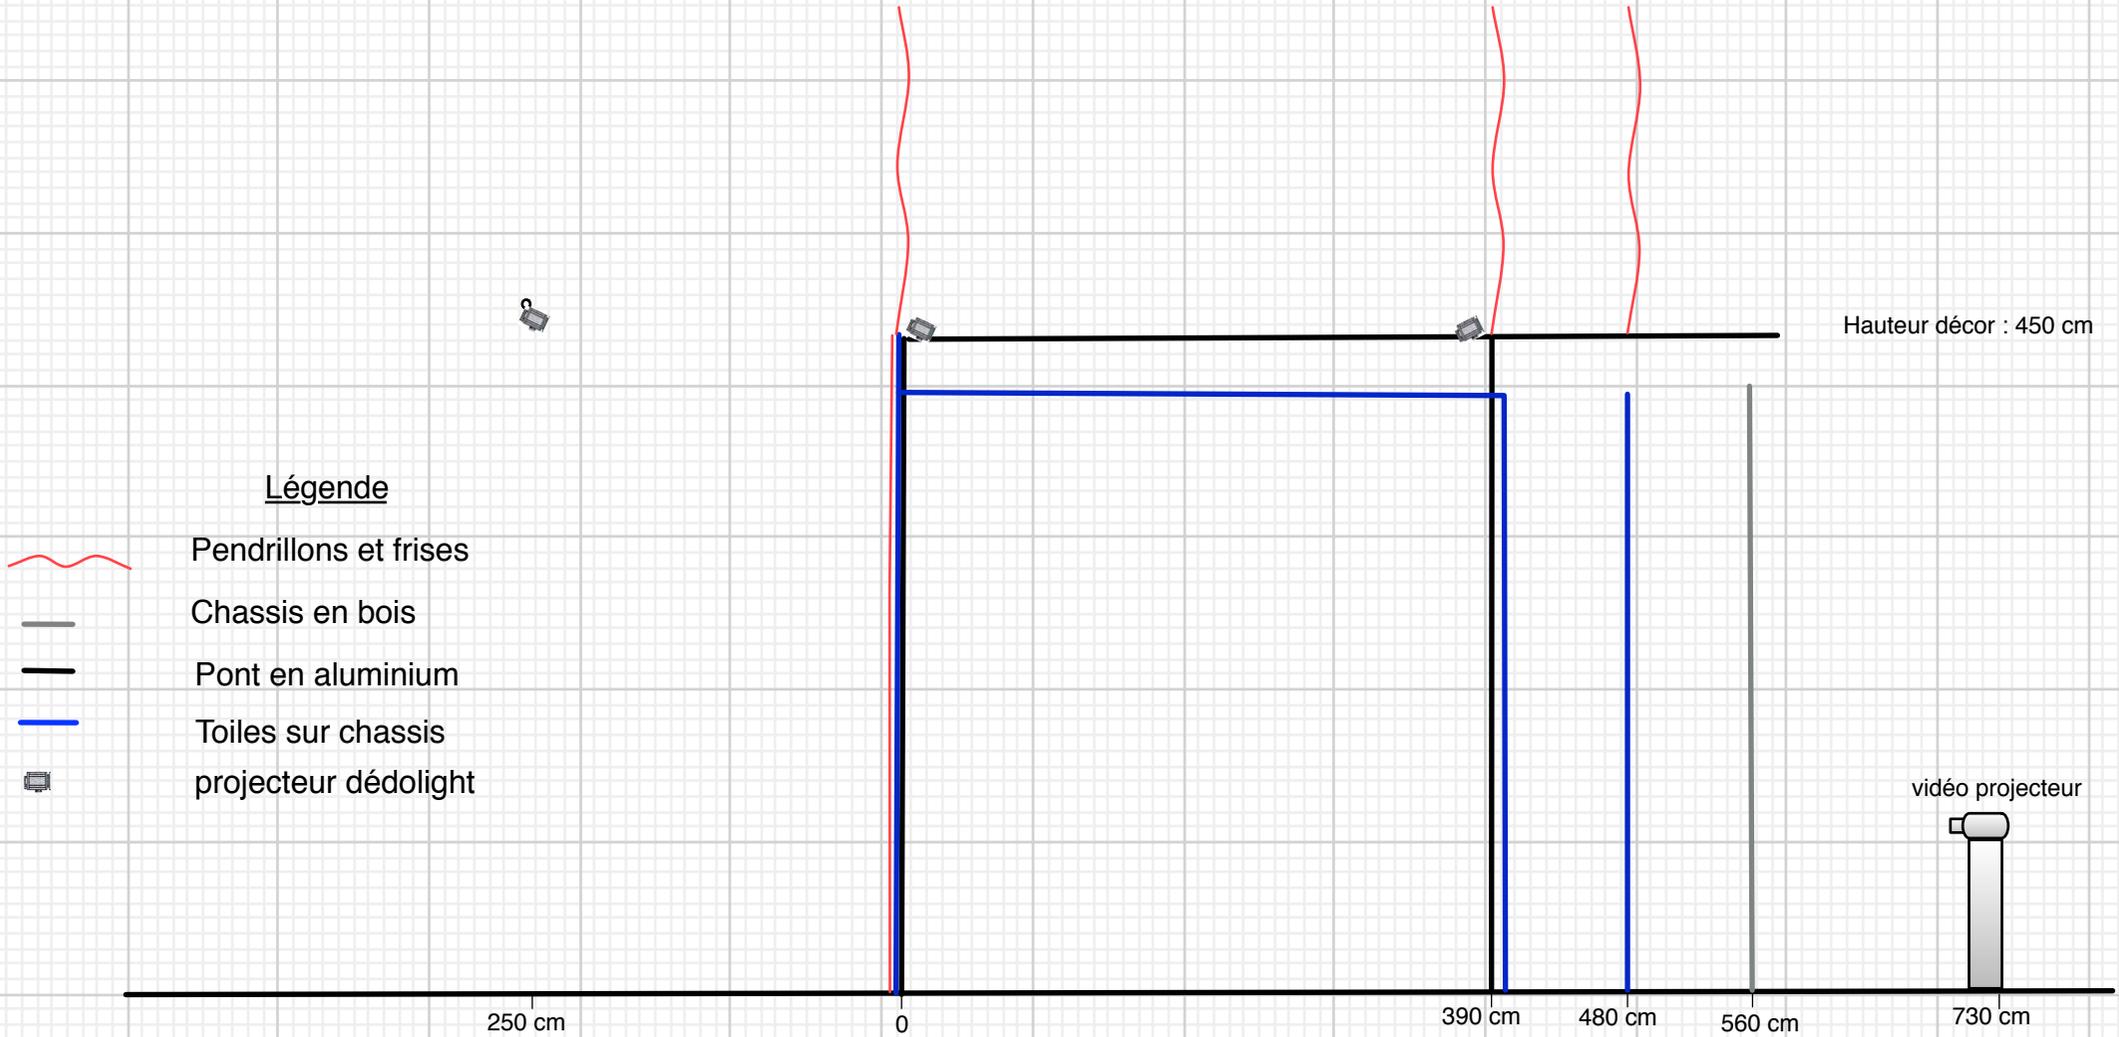

### Légende

-  Pendrillons et frises
-  Chassis en bois
-  Pont en aluminium
-  Toiles sur chassis
-  projecteur dédolith

Echelle : 1/50  
2 cm = 1 m